



JULKISIVU POHJOISEEN

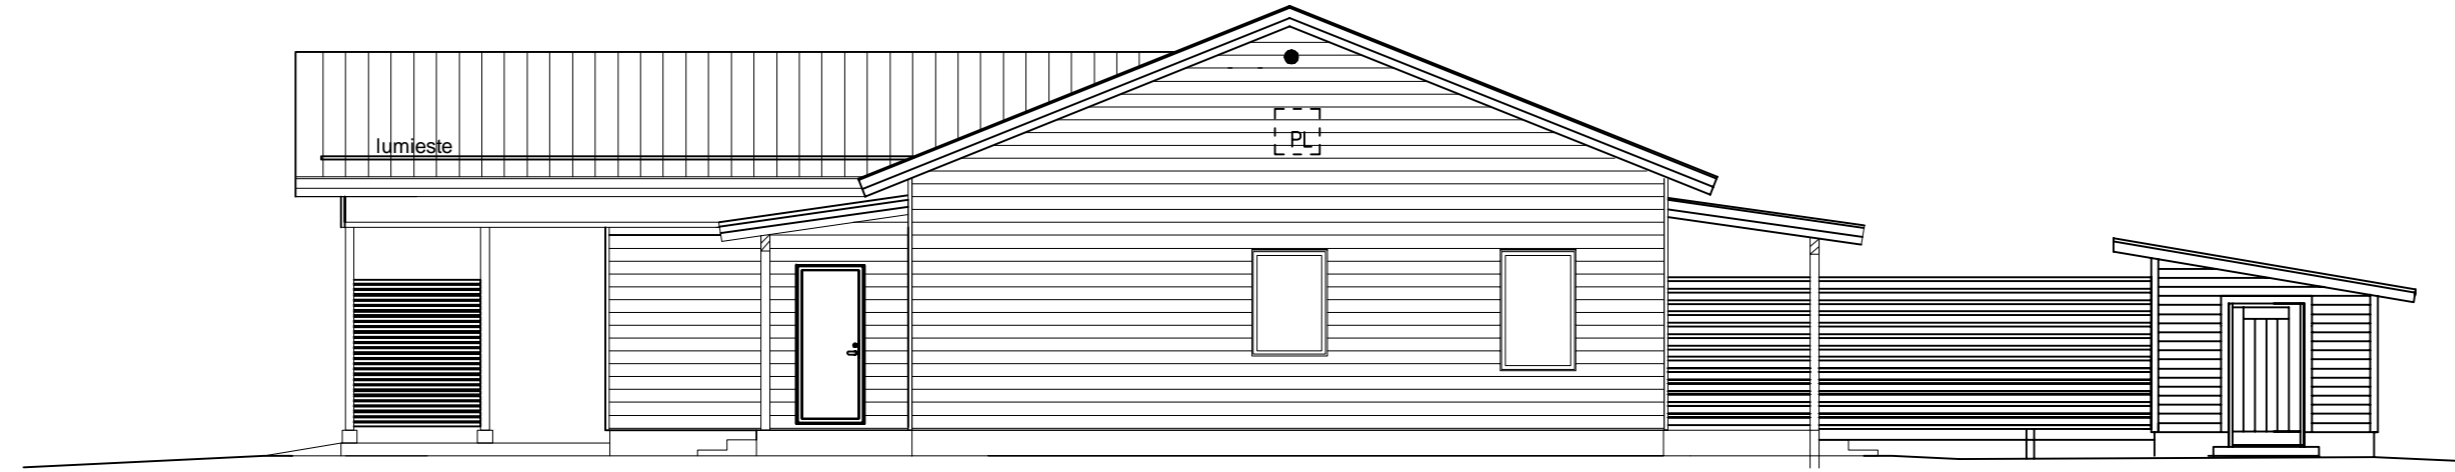

JULKISIVU ETELÄÄN




JULKISIVULÄNTEEN

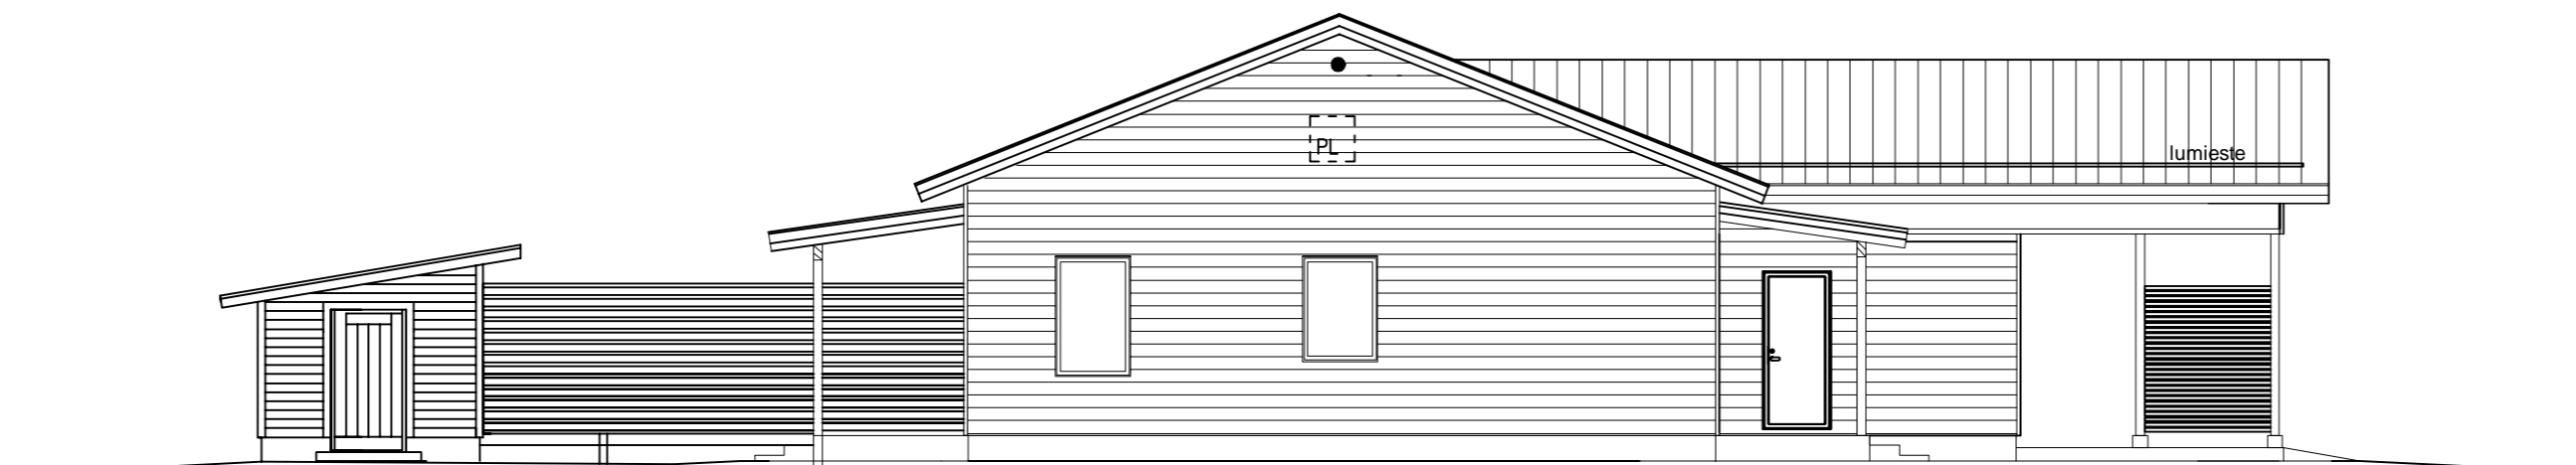

JULKISIVU ITÄÄN

LEIKKAUS A-A

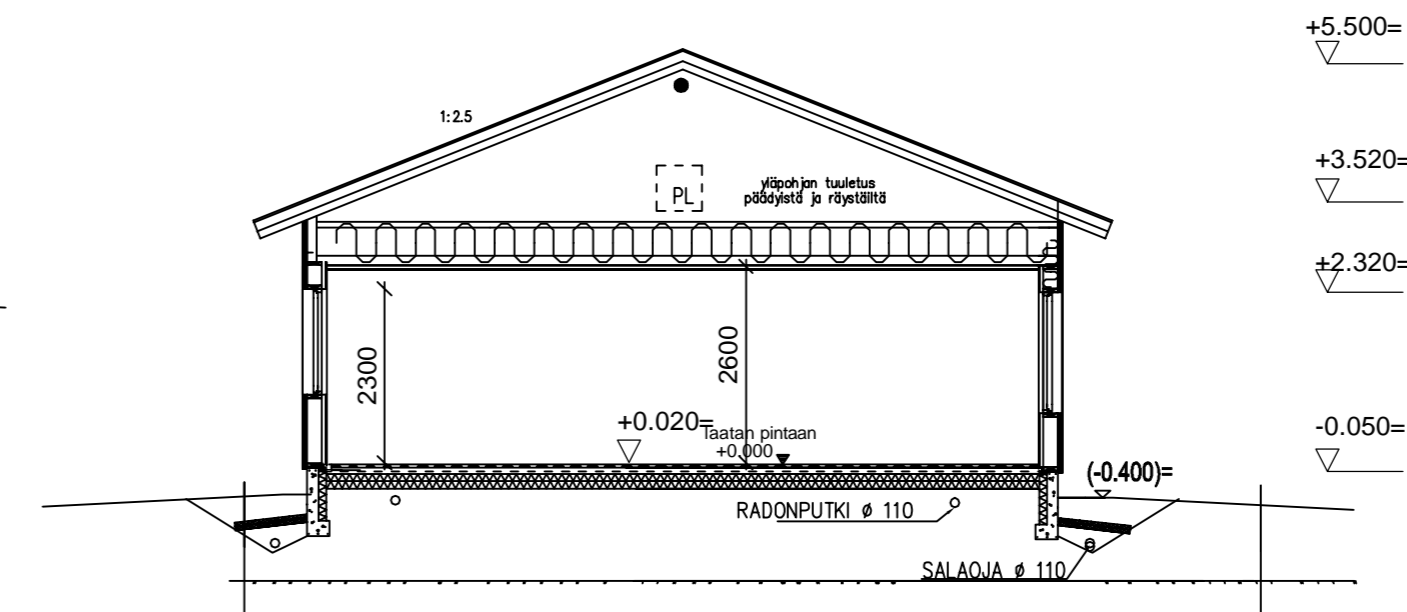

PERUSTUSTEN MITOITUS, LÄMMÖNERISTYS JA RADONSUOJAUS
ERILLISEN SUUNNITELMAN MUKAAN

- US 1 (0,17 W/m² K)
 -ULKOVERHOUSPANEELI 23 mm
 -TUULETUSRAKO 25 mm
 -TUULENSUOJALEVY 9 mm
 -RUNKO 48x198 k600
 LÄMMÖNERISTE 200 mm
 -HÖYRYNSULKU
 -KOOLAUS 48x48 k600
 LÄMMÖNERISTE 50 mm
 -ERIKOISKOVA KIPSILEVY 13 mm
- AP 1 (0,16 W/m² K)
 -LATTIAPINNOITE
 -BETONILAATTA 100 mm
 -LÄMMÖNERISTE 200 mm
 -TIIVISTETTY KAPILLAARISEN
 VEDENNOUSUN ESTÄVÄ SORA >300 mm

- VESIKATTO JA YLÄPOHJA (0,08 W/m² K)
 -PELTIKATE
 -RUOTTEET
 -KOROKERIMA
 -ALUSKATE
 -KATTORISTIKOT k900,
 LÄMMÖNERISTE 500 mm
 -HÖYRYNSULKU
 -KOOLAUS 48x48 k300
 -SISÄKATTOVERHOUS
- IKKUNAT JA OVET
 IKKUNAT: 1,0 W/m² K
 ULKO-OVET: < 1,0 W/m² K

JULKISIVUMATERIAALIT



1 KATE: CLASSICPELTIKAT E
 VÄRI: PUNAINEIN

2 VERHOUS: VAAKAPANEELI 23x170

3 RIMOITUS

TALOTIKKAAT, KATTOSILLAT JA MUUT VESIKATON
 TURVAJÄRJESTELYT SEKÄ KAITEET YMA ASETUS KÄYTTÖTURVALLISUUDESTA MUKAISESTI

(RAKENNUKSEN LOPULLINEN KORKEUSASEMA
 TARKENNETAAN VIELÄ RAKENNUSPAIKALLA)

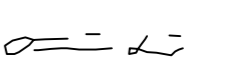K.osa/Kylä 24	Kortteli/Tila 109	Tontti/Rno 6	Viranomaisen arkistointimerkintäjä varten
Rakennustoimenpide UUDISRAKENNUS			PiirustustaJI Juoks.nio PÄÄPIIRUSTUS
Rakennuskohteen nimi ja osoite PARITALO KANNELKATU 16 KANNELKATU 16, 80260 JOENSUU			Piirustuksen sisältö Mittakaavat ASUINRAKENNUS JULKISIVU- JA LEIKKAUSPIIRUSTUS 1/100
 Rak.ins. TOMMI LAITILA		tommi.laittila@sgmconsulting.fi puh. 050 3558152 13.6.2024	 piirustuksen numero 1