


- VESKERTONEN LATTIÄLMÄTYS, P/LP
- LÄMMÖNTEENNOTTOLAITTEEN VUOSHYÖTYYSUUTEN ALARAJA ON 45 %
- KONEELLINEN ILMANVAIHTO Yms asetus uuden rakennuksen sisäilmastosta ja ilmanvaihdesta mukaisesti
- VEDENERISTYS Yms asetus rakennusten kosteuteknieisistä toimivuudesta mukaisesti
- RAKENNUS VARUSTETAAN PALOVAROTTIMIN; PALOVAROTTIMET 1 kpl/60m²
- PALOVAROTTIMET KYTKETTY SÄHKÖVERKKOON SEKÄ VARUSTETTU PATEREIN
- RAKENNUS PALOLUOKKA P3
- ASUNRAKENNUKSEN IKKUNOIDEN YHTENLASKETTU PINTA-ALA
- KERROSALASTA ON ASUNNOSSA A: 12,06 % (11,76 m²)
- KERROSALASTA ON ASUNNOSSA B: 12,06 % (11,76 m²)
- RAKENTEIDEN U-ARVOT RAKENNELLEKKAUSPIRUSTUKSESSA

-Ikkunoissa joiden lasipinta sijaitsee 700 mm lähempänä lattian pintaa, ja jotka sijaitsevat lisäksi kulkutien vieressä on myös ulkopuolella käytettävä turvalasia (laminoitua tai karkaistua lasia).

KERROSALA	222+18m ²
TILAVUUS	767+45m ³
KERROSALA (seinä 250mm)	218 m ²
KATOSTEN ALA	75 m ²
HUONEISTOALA	
AS A	100 m ²
AS B	100 m ²

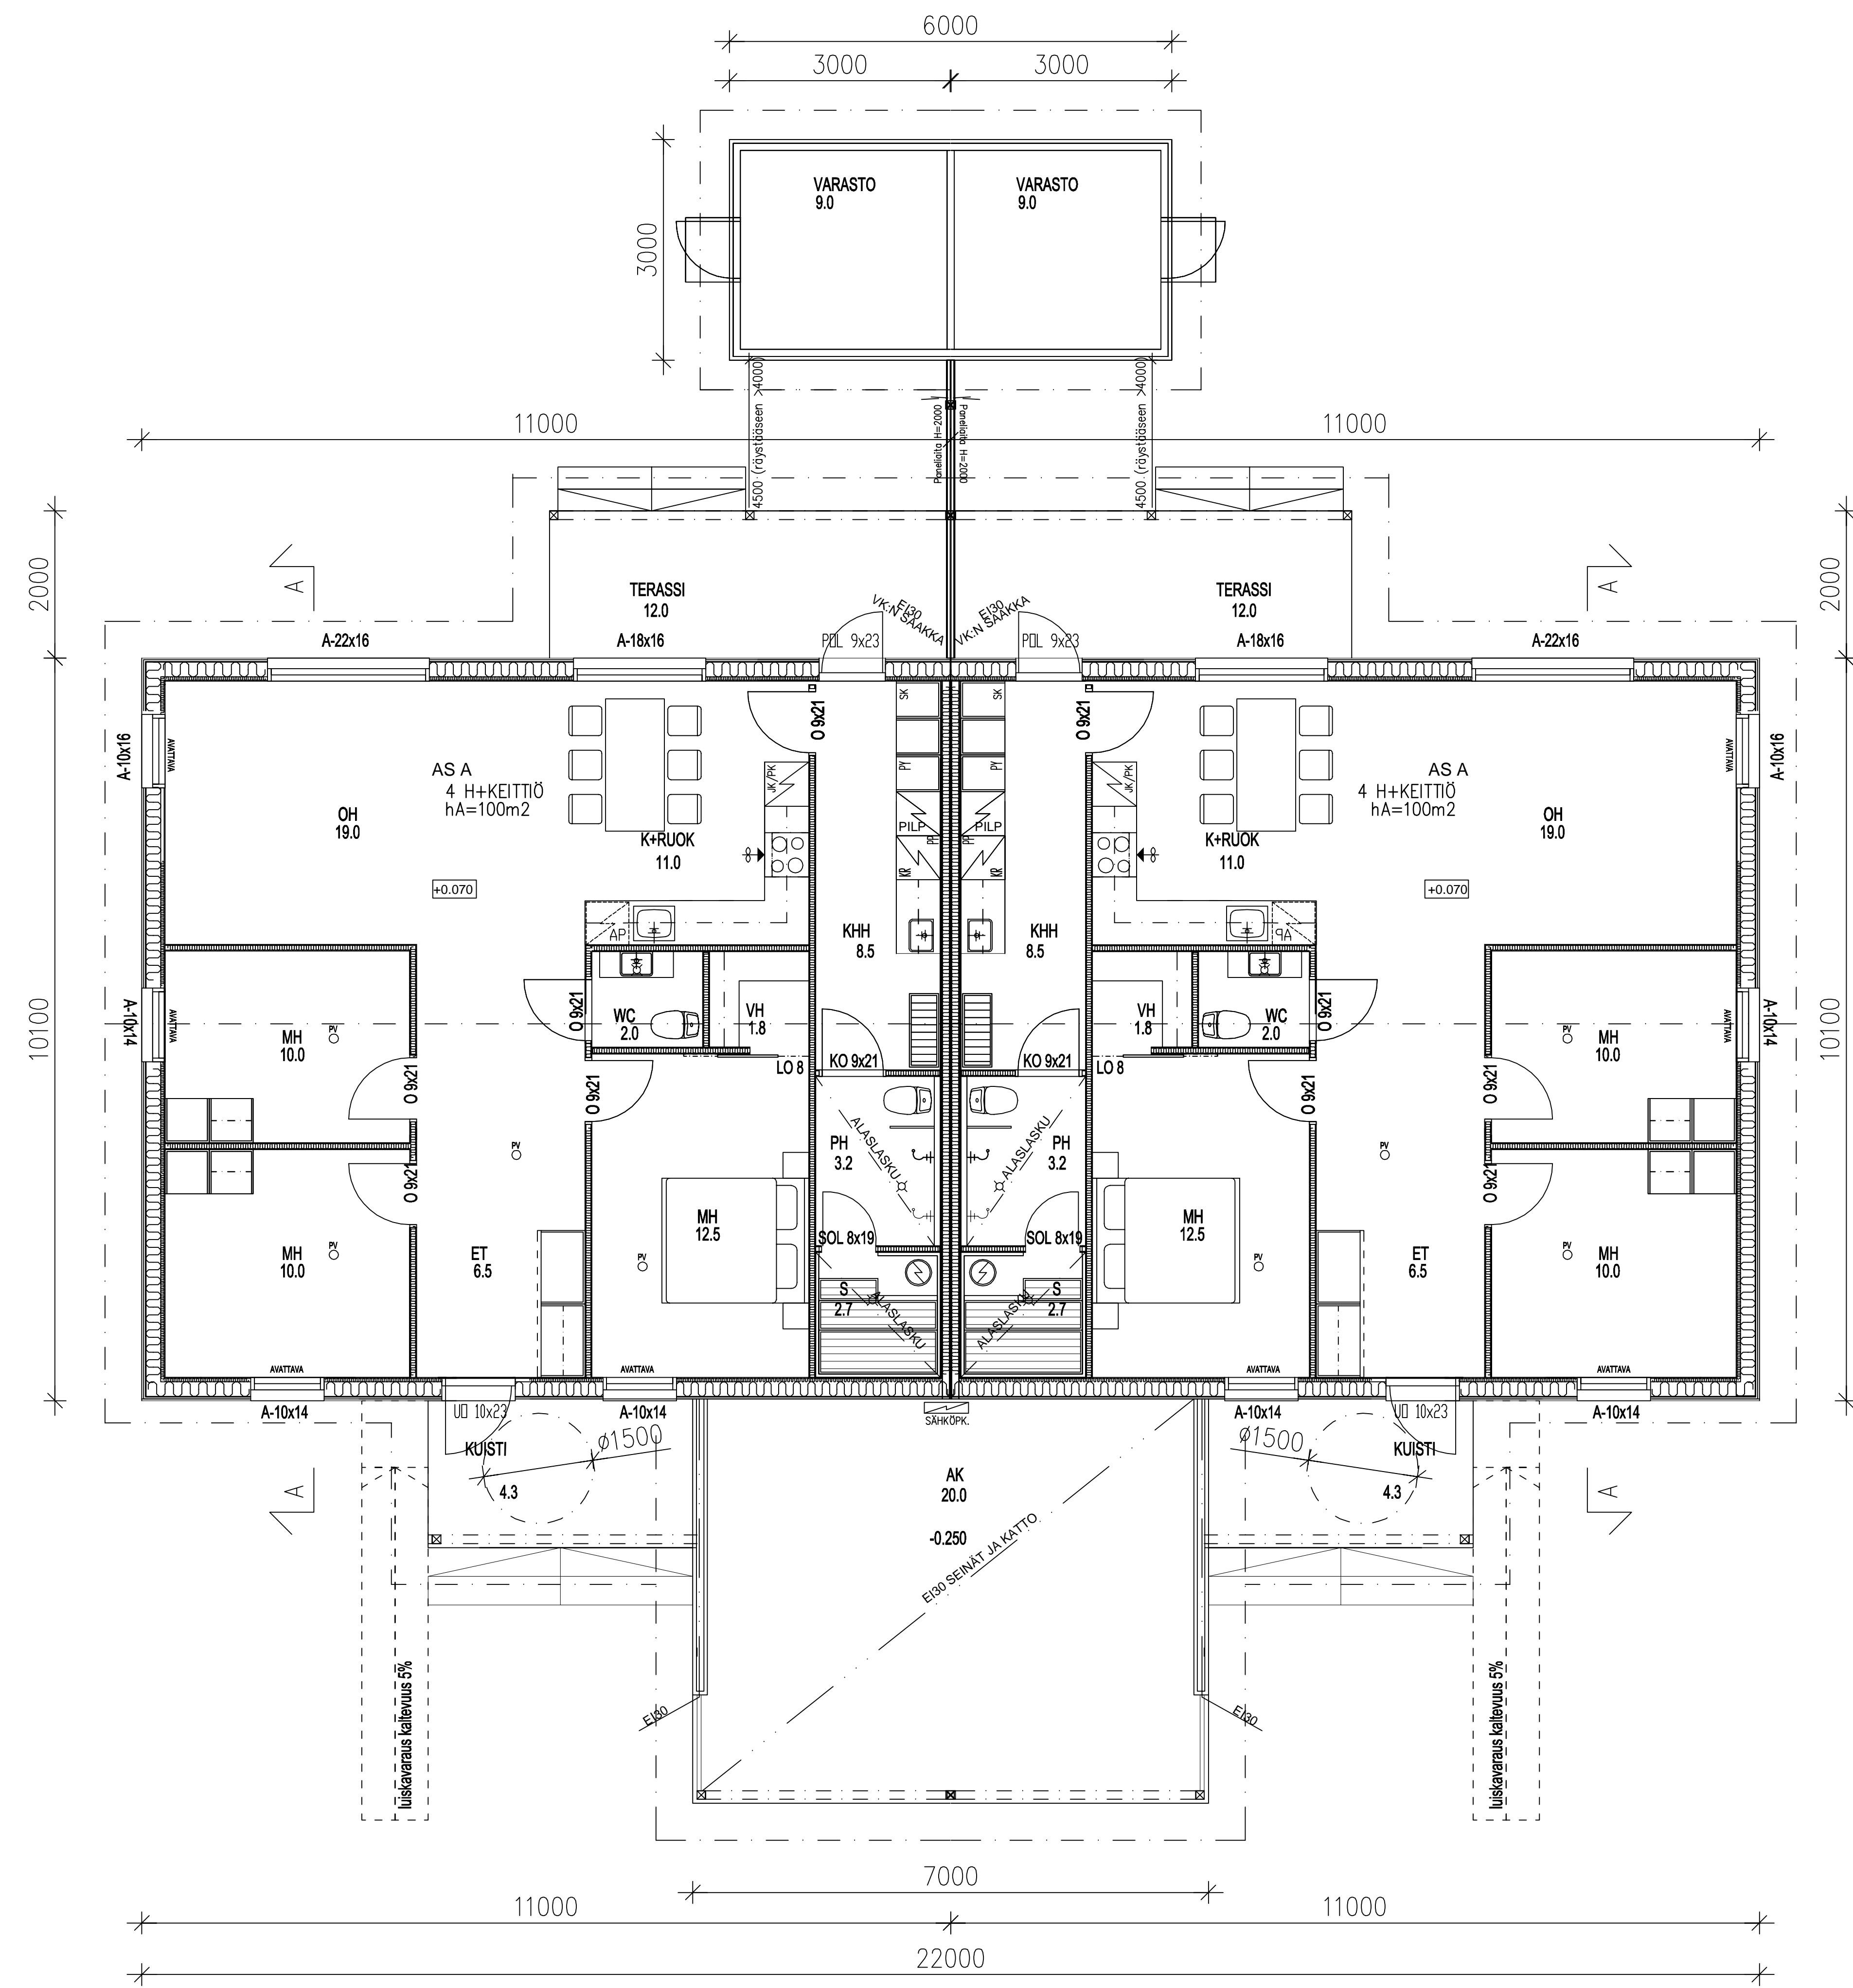

K.osa/Kylä 24	Korttel/Tila 109	Tontti/Rno 6	Viranomaisen arkistointimerkintä varten
Rakennusluokitus UUDISRAKENNUS			Piirustusta J Juoks.no
Rakennuskohteen nimi ja osoite PARITALO KANNELKATU 16 KANNELKATU 16, 80260 JOENSUU			Mittakaavat ASUNRAKENNUS POHJAPIIRUSTUS 1/50
Rak. ins. TOMMI LAITILA tommi.laitila@rakennusconsulting.fi puh. 050 3358132 13.6.2024			ark piirustuksen numero 1